

# 使用圖示

**廁所入口說明牌與平面圖**

- 為達推廣性別平權、落實尊重性別多元理念與性別教育之目的，於性別友善廁所入口壁面明顯處得設置說明牌，向使用者說明性別友善廁所的內涵及優點，幫助使用者更瞭解為何要設置性別友善廁所。相關說明或標語需具備性別意識，不得強化性別刻板印象。
- 性別友善廁所入口處皆需設置廁所平面配置圖，標示廁所內部廁間位置與便器種類。



無論使用者的生理性別、性別認同為何，都可安心與自在地使用。在老人、小孩、行動不便者如廁時，身旁同行者可共同進出與友善協助。可增加廁所空間使用效率，減少單一性別排隊的問題。


**性別友善廁所說明牌**

## 性別友善廁所




蹲便      便斗      坐便

## 設計色彩

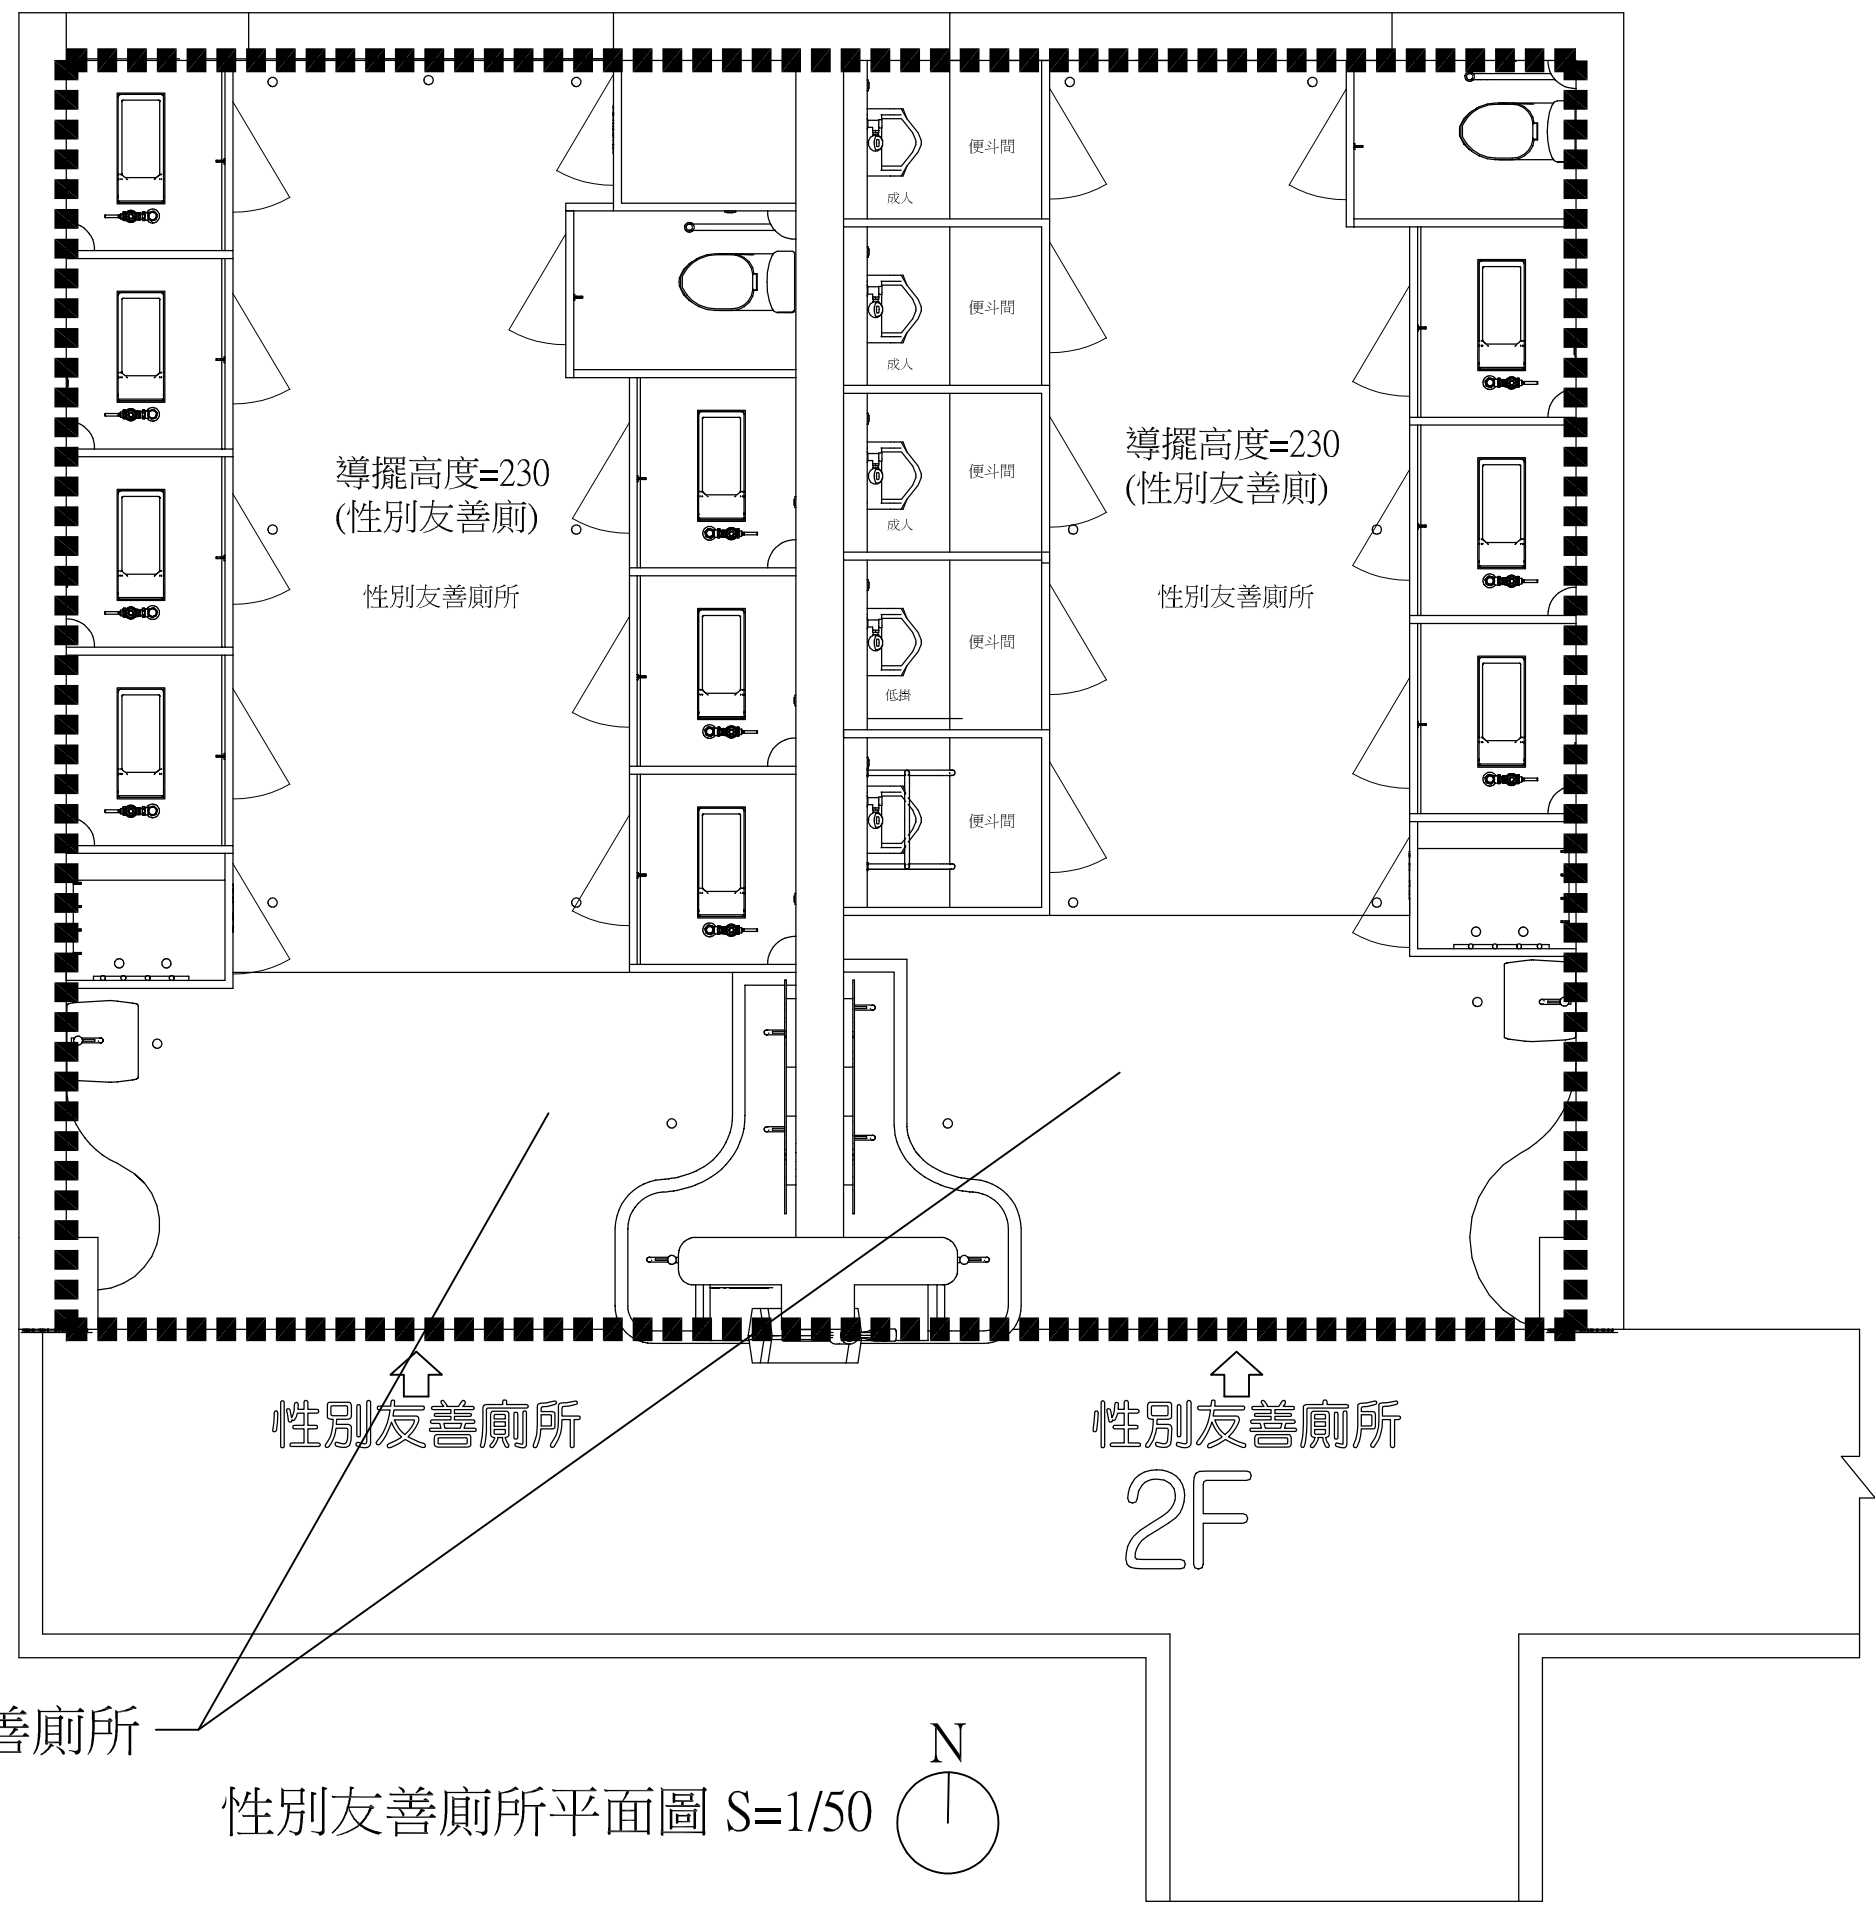

性別友善廁所

性別友善廁所平面圖 S=1/50

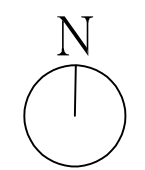

性別友善廁所規劃設計示意圖